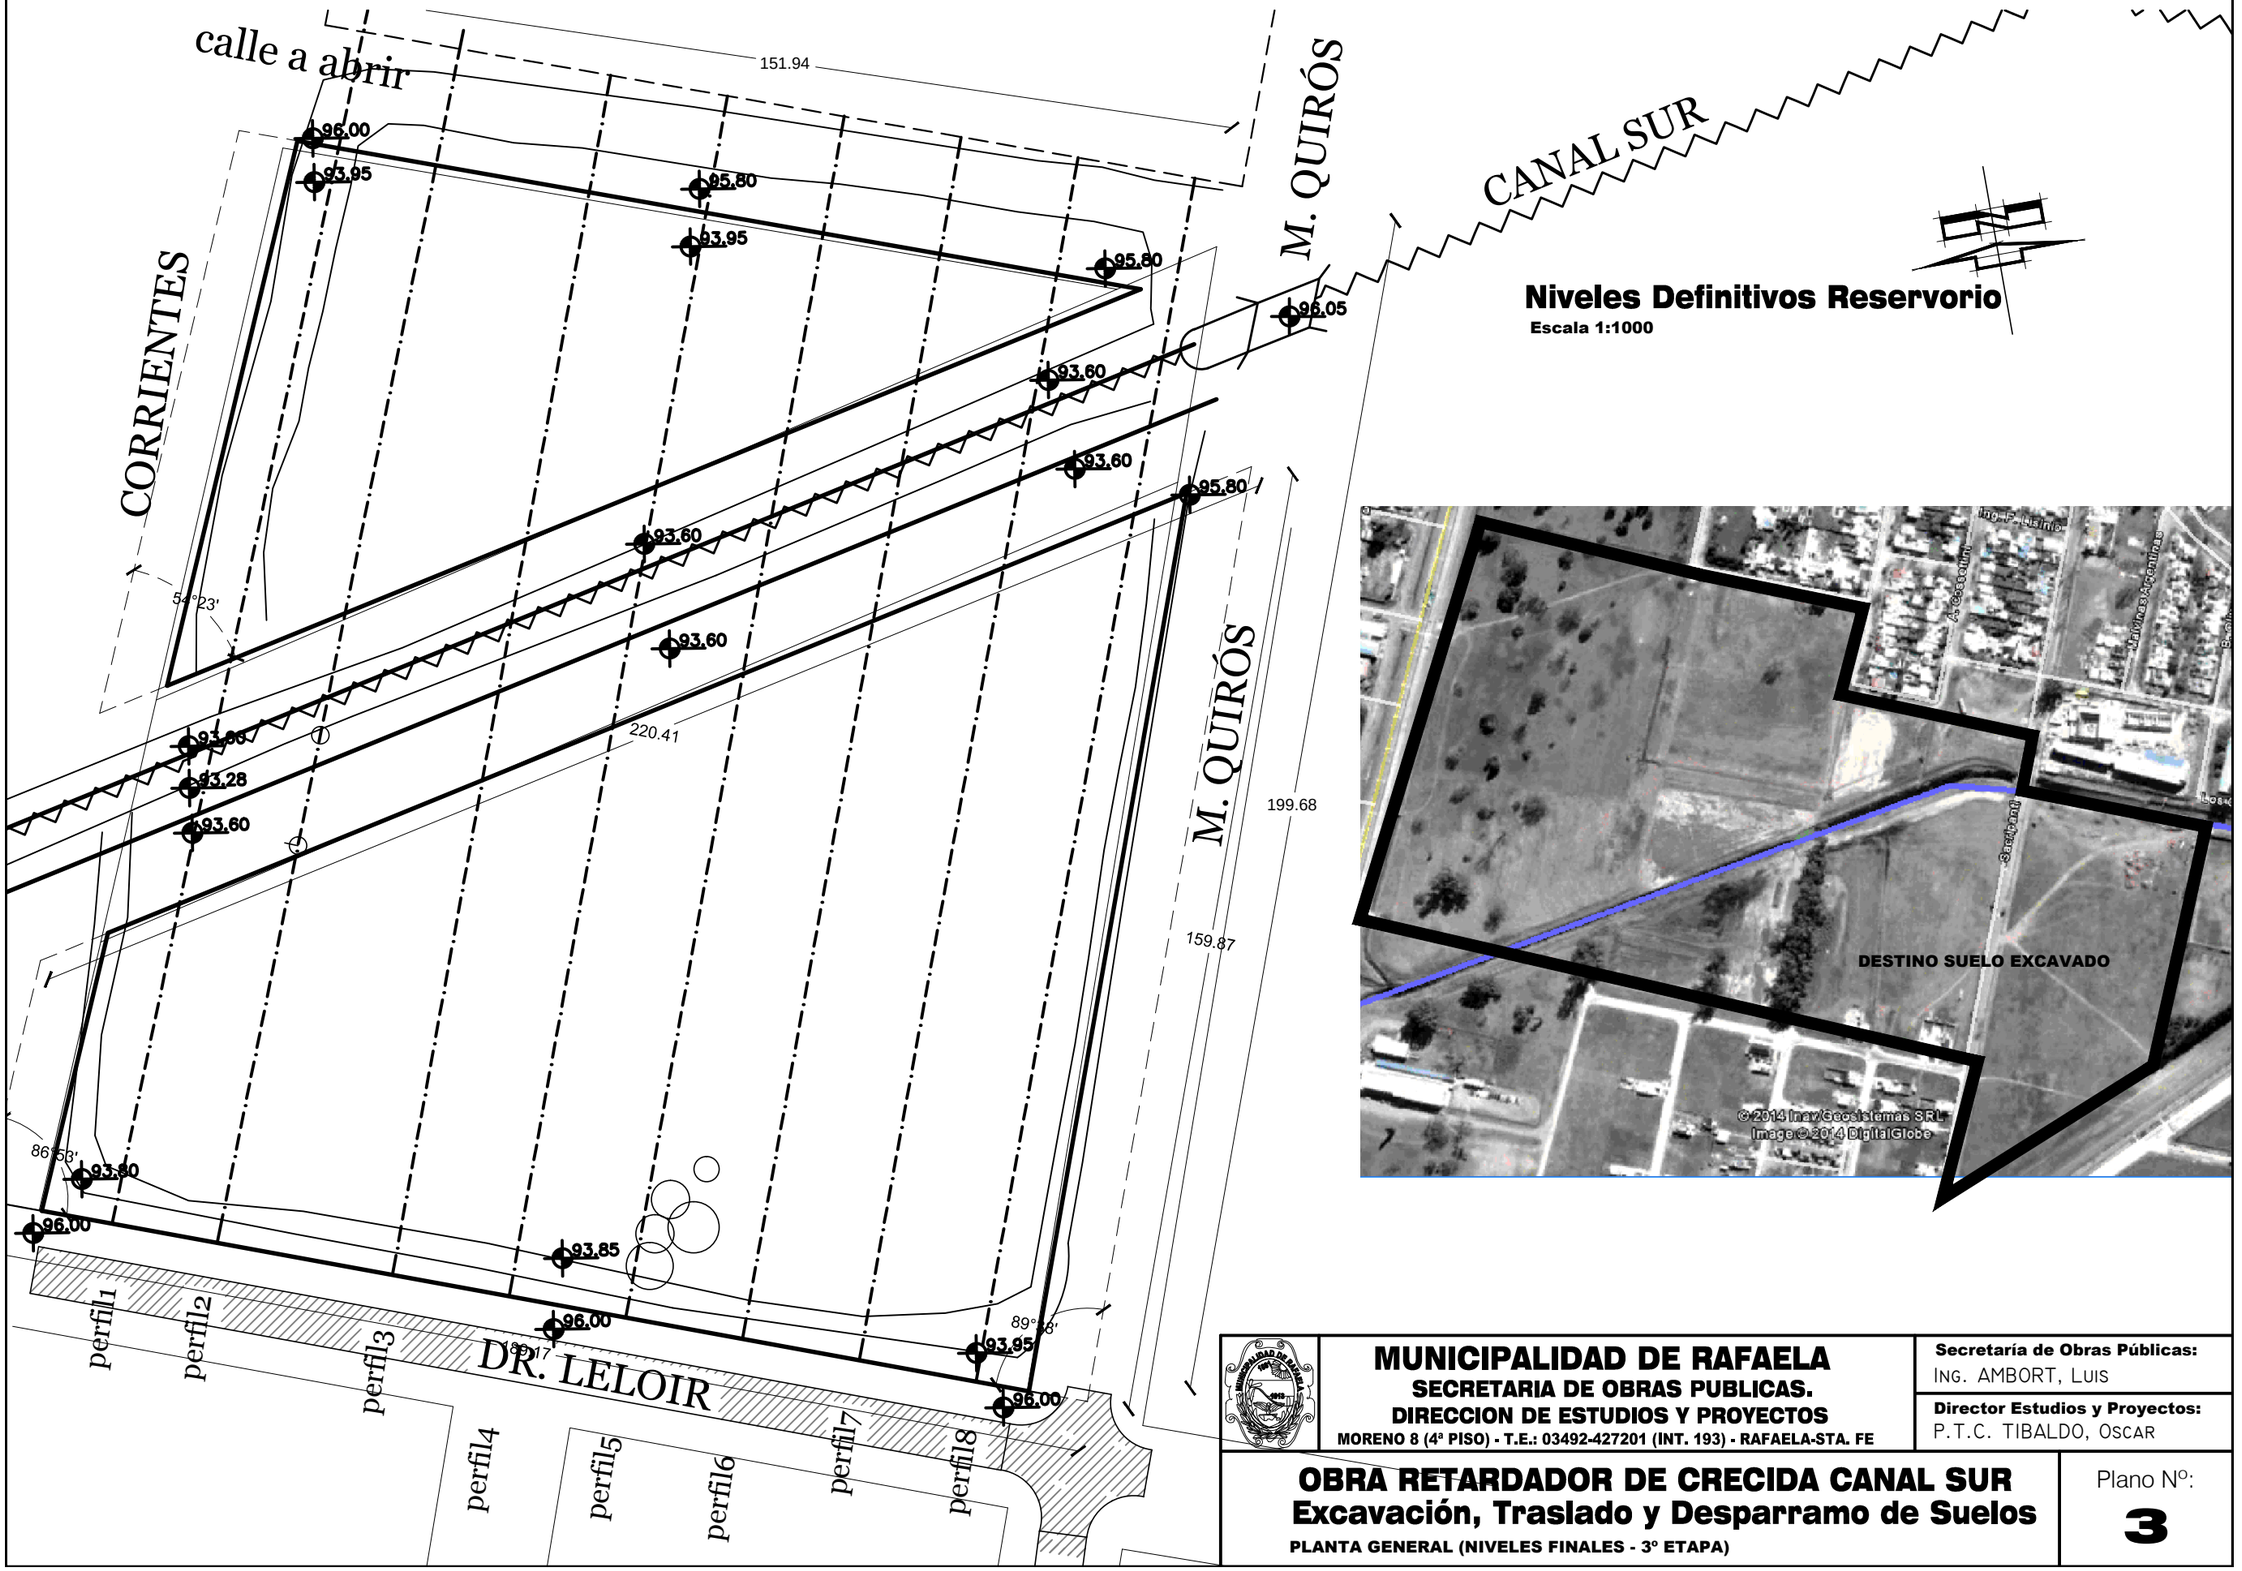

MUNICIPALIDAD DE RAFAELA
SECRETARIA DE OBRAS PUBLICAS.
DIRECCION DE ESTUDIOS Y PROYECTOS
MORENO 8 (4ª PISO) - T.E.: 03492-427201 (INT. 193) - RAFAELA-STA. FE

Secretaría de Obras Públicas:
ING. AMBORT, LUIS

Director Estudios y Proyectos:
P.T.C. TIBALDO, OSCAR

OBRA RETARDADOR DE CRECIDA CANAL SUR
Excavación, Traslado y Desparramo de Suelos

PLANTA GENERAL (NIVELES FINALES - 3º ETAPA)

Plano Nº:
3