


PERFIL TRANSVERSAL TIPO
AV. ITALIA – 1ER TRAMO
Esc 1:100

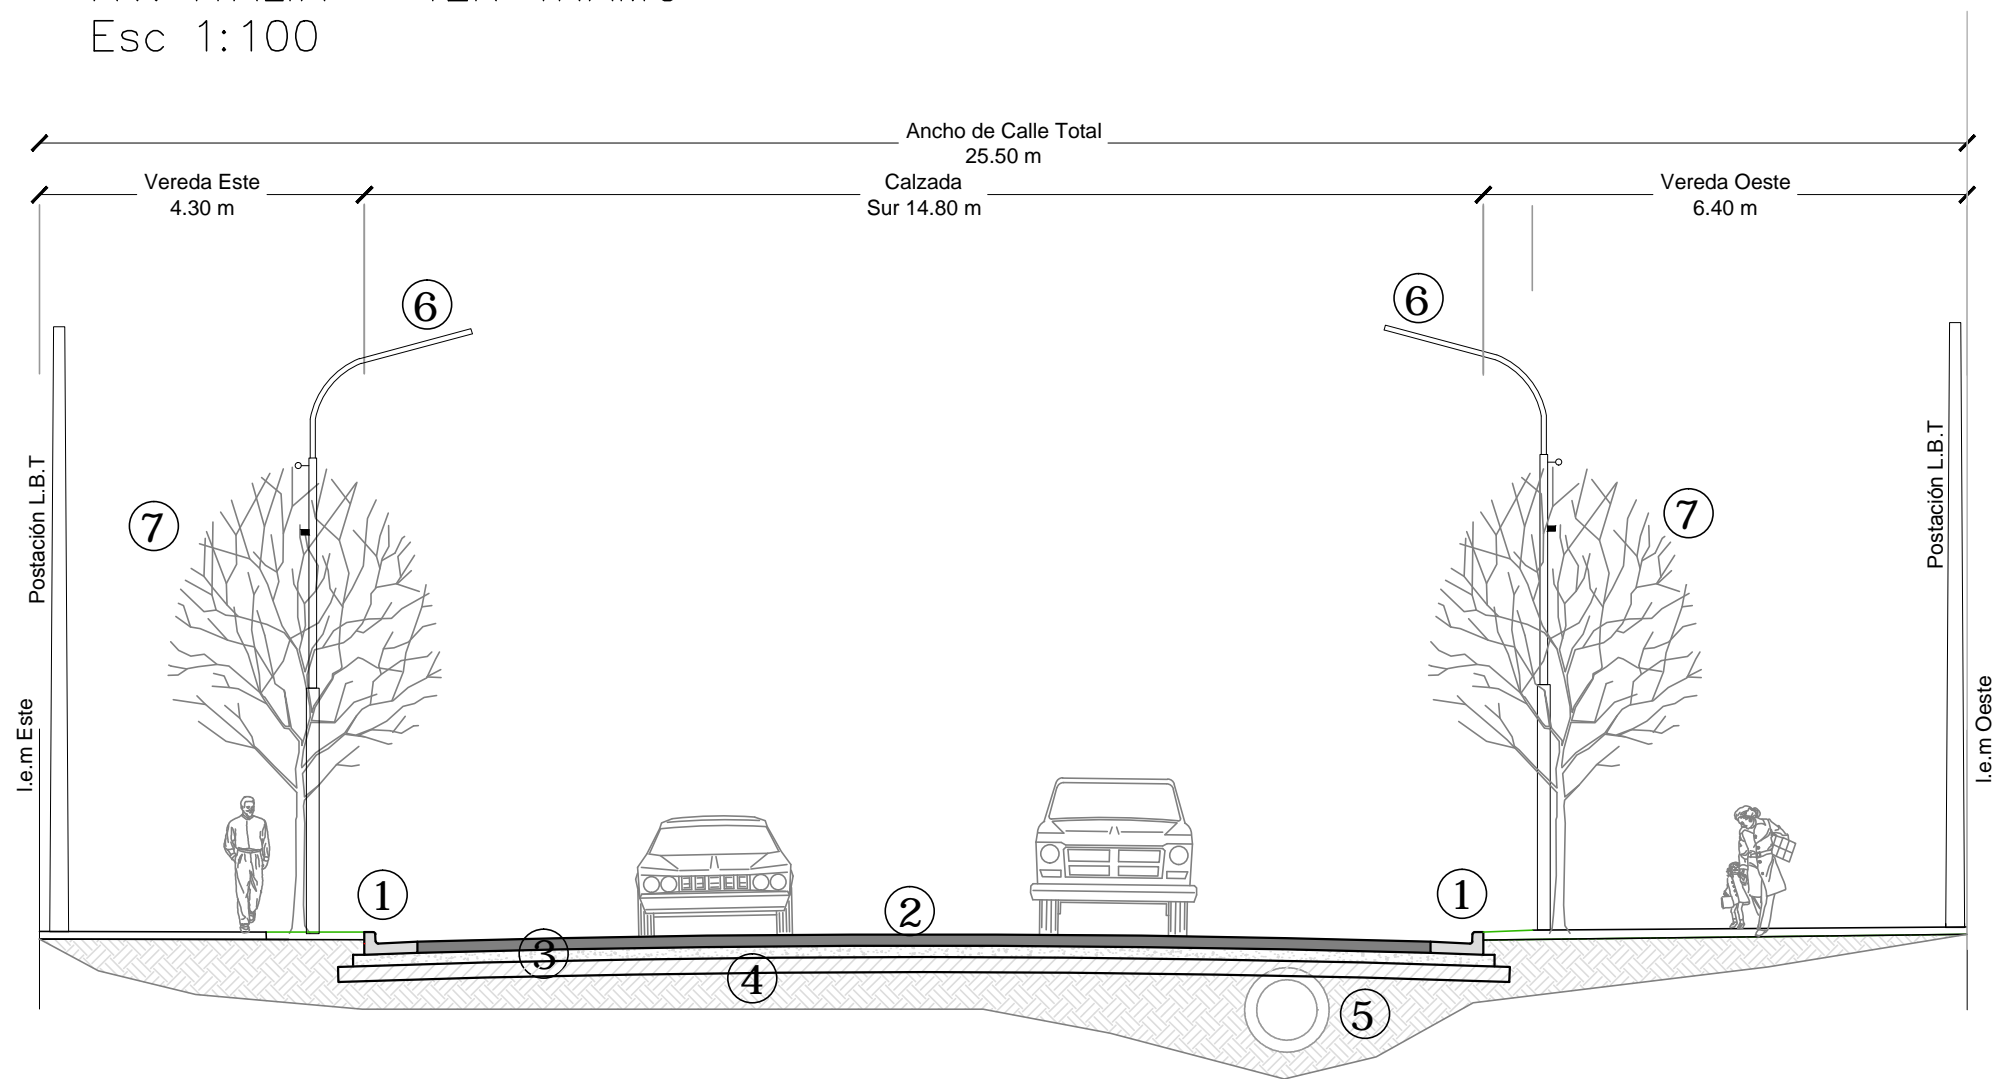

REFERENCIAS

- ① Cordón cuneta existente (a demoler y reconstruir)
- ② Calzada de Hº H-30 - Espesor: 0.15m
- ③ Base de Suelo/Arena (12%)/Cemento (8%)- Espesor: 0.15m
- ④ Subrasante mejorada con un 4% de cal - Espesor: 0.20m
- ⑤ Desagüe entubado de caño de Hº existente.
- ⑥ Columna de Alumbrado 9m existente.
- ⑦ Arbolado existente.

	MUNICIPALIDAD DE RAFAELA SECRETARIA DE OBRAS PUBLICAS DIRECCION DE ESTUDIOS Y PROYECTOS MORENO 8 (4º PISO) - T.E.: 03492-427201 (INT. 193) - RAFAELA - STA. FE	Secretaría de Obras Públicas: ING. AMBORT, LUIS
	PROYECTO PAVIMENTO AV. ITALIA PERFIL TRASVERSAL 1º TRAMO	Director Estudios y Proyectos: P.T.C. TIBALDO, OSCAR
		Plano N°: 5C