


PERFIL TRANSVERSAL TIPO  
AV. ITALIA – 2DO TRAMO  
Esc 1:100

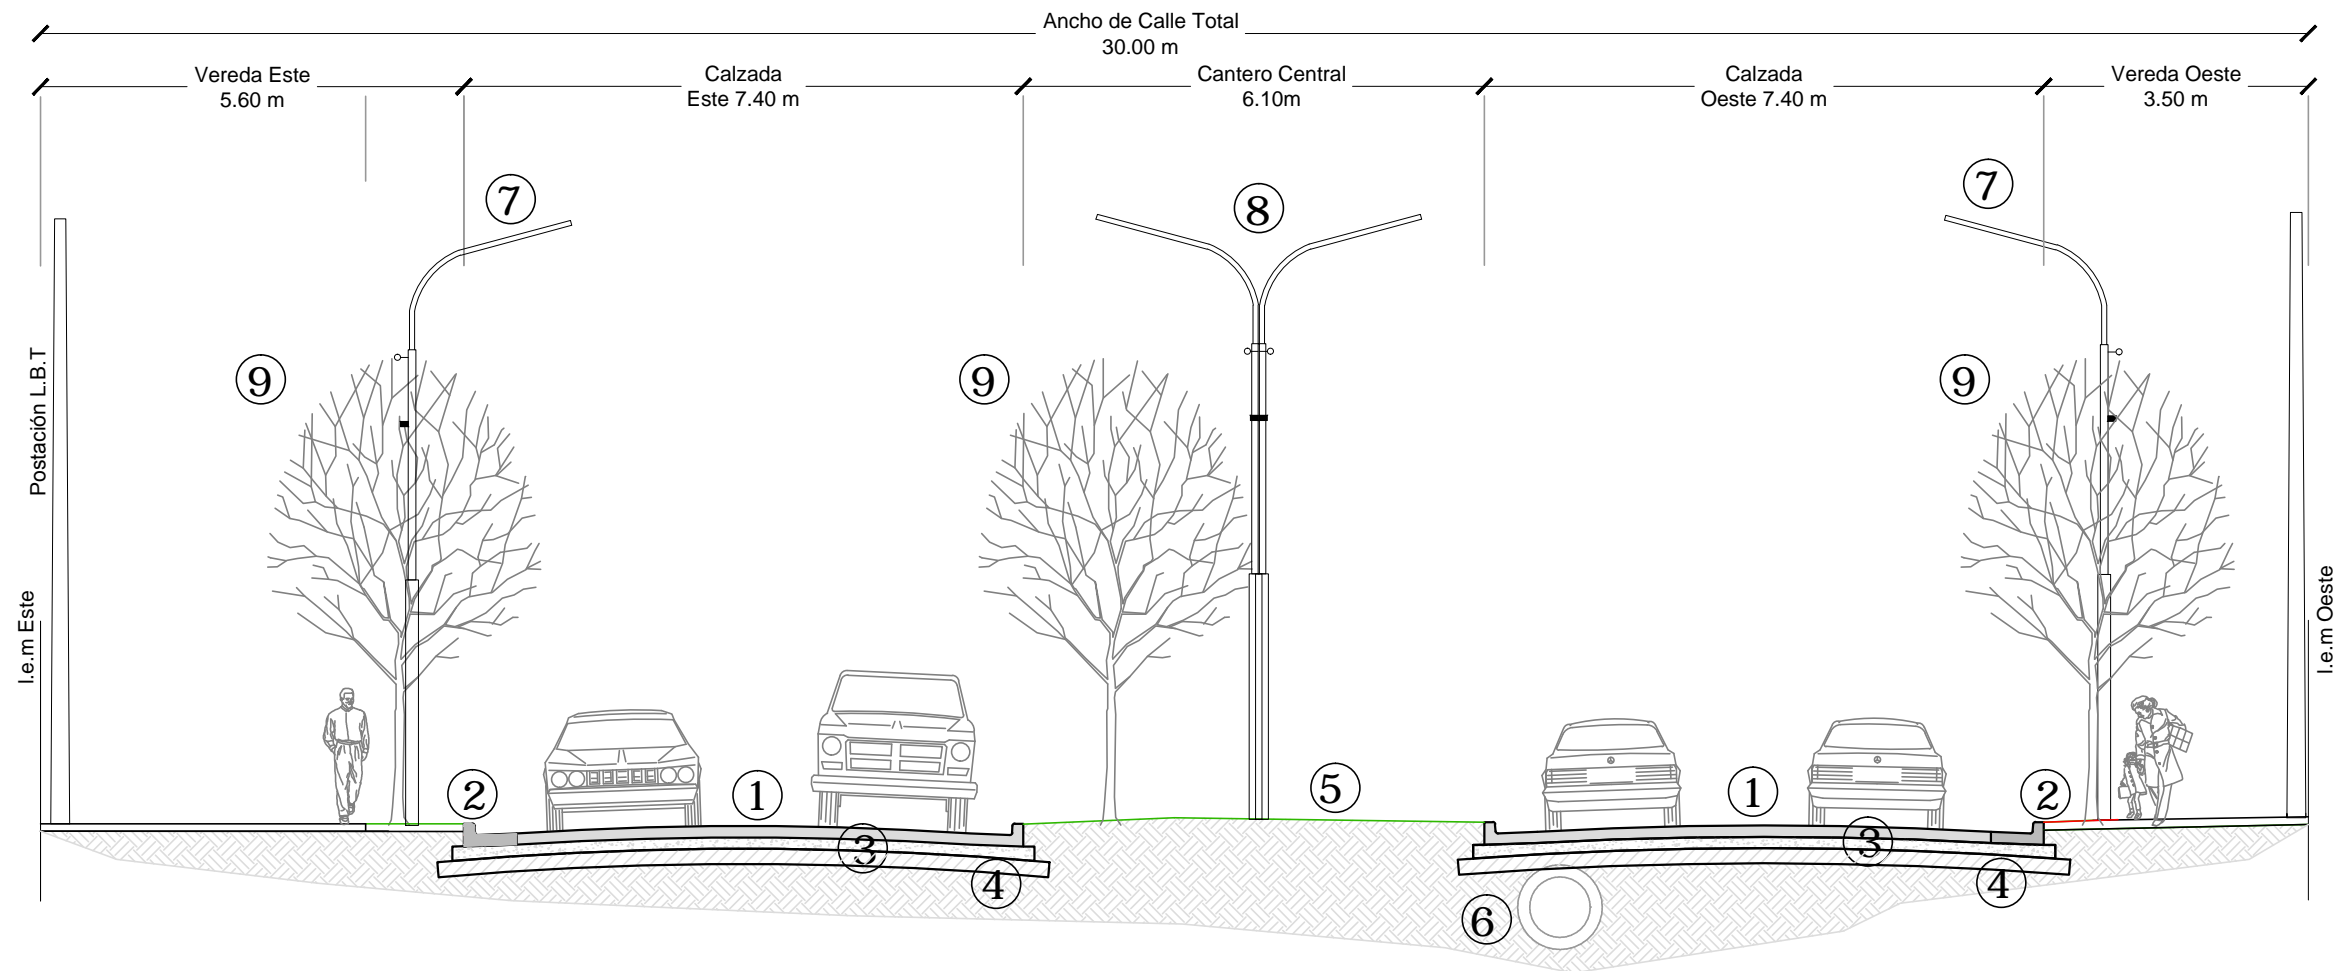

REFERENCIAS

- ① Calzada de Hº H-30. Espesor 0.15 m
- ② Cordón cuneta existente (a demoler y reconstruir)
- ③ Base de Suelo/Arena (12%)/Cemento (8%)- Espesor: 0.15m
- ④ Subrasante mejorada con un 4% de cal - Espesor: 0.20m
- ⑤ Cantero central - Relleno con suelo del lugar.
- ⑥ Desagüe entubado de caño de Hº existente.
- ⑦ Columna de alumbrado existente 9 m
- ⑧ Columna de alumbrado a colocar doble pescante altura 13 m.
- ⑨ Forestación a colocar (Fresno Americano/ Lapacho rosado).

	<b>MUNICIPALIDAD DE RAFAELA</b> SECRETARIA DE OBRAS PUBLICAS <b>DIRECCION DE ESTUDIOS Y PROYECTOS</b> MORENO 8 (4º PISO) - T.E.: 03492-427201 (INT. 193) - RAFAELA - STA. FE	Secretaría de Obras Públicas: ING. AMBORT, LUIS
	<b>PROYECTO PAVIMENTO AV. ITALIA</b> PERFIL TRASVERSAL 2º TRAMO	Director Estudios y Proyectos: P.T.C. TIBALDO, OSCAR  Plano N°: <b>5D</b>