


PERFIL TRANSVERSAL TIPO
CALLE H. VIEYTES
Esc 1:100

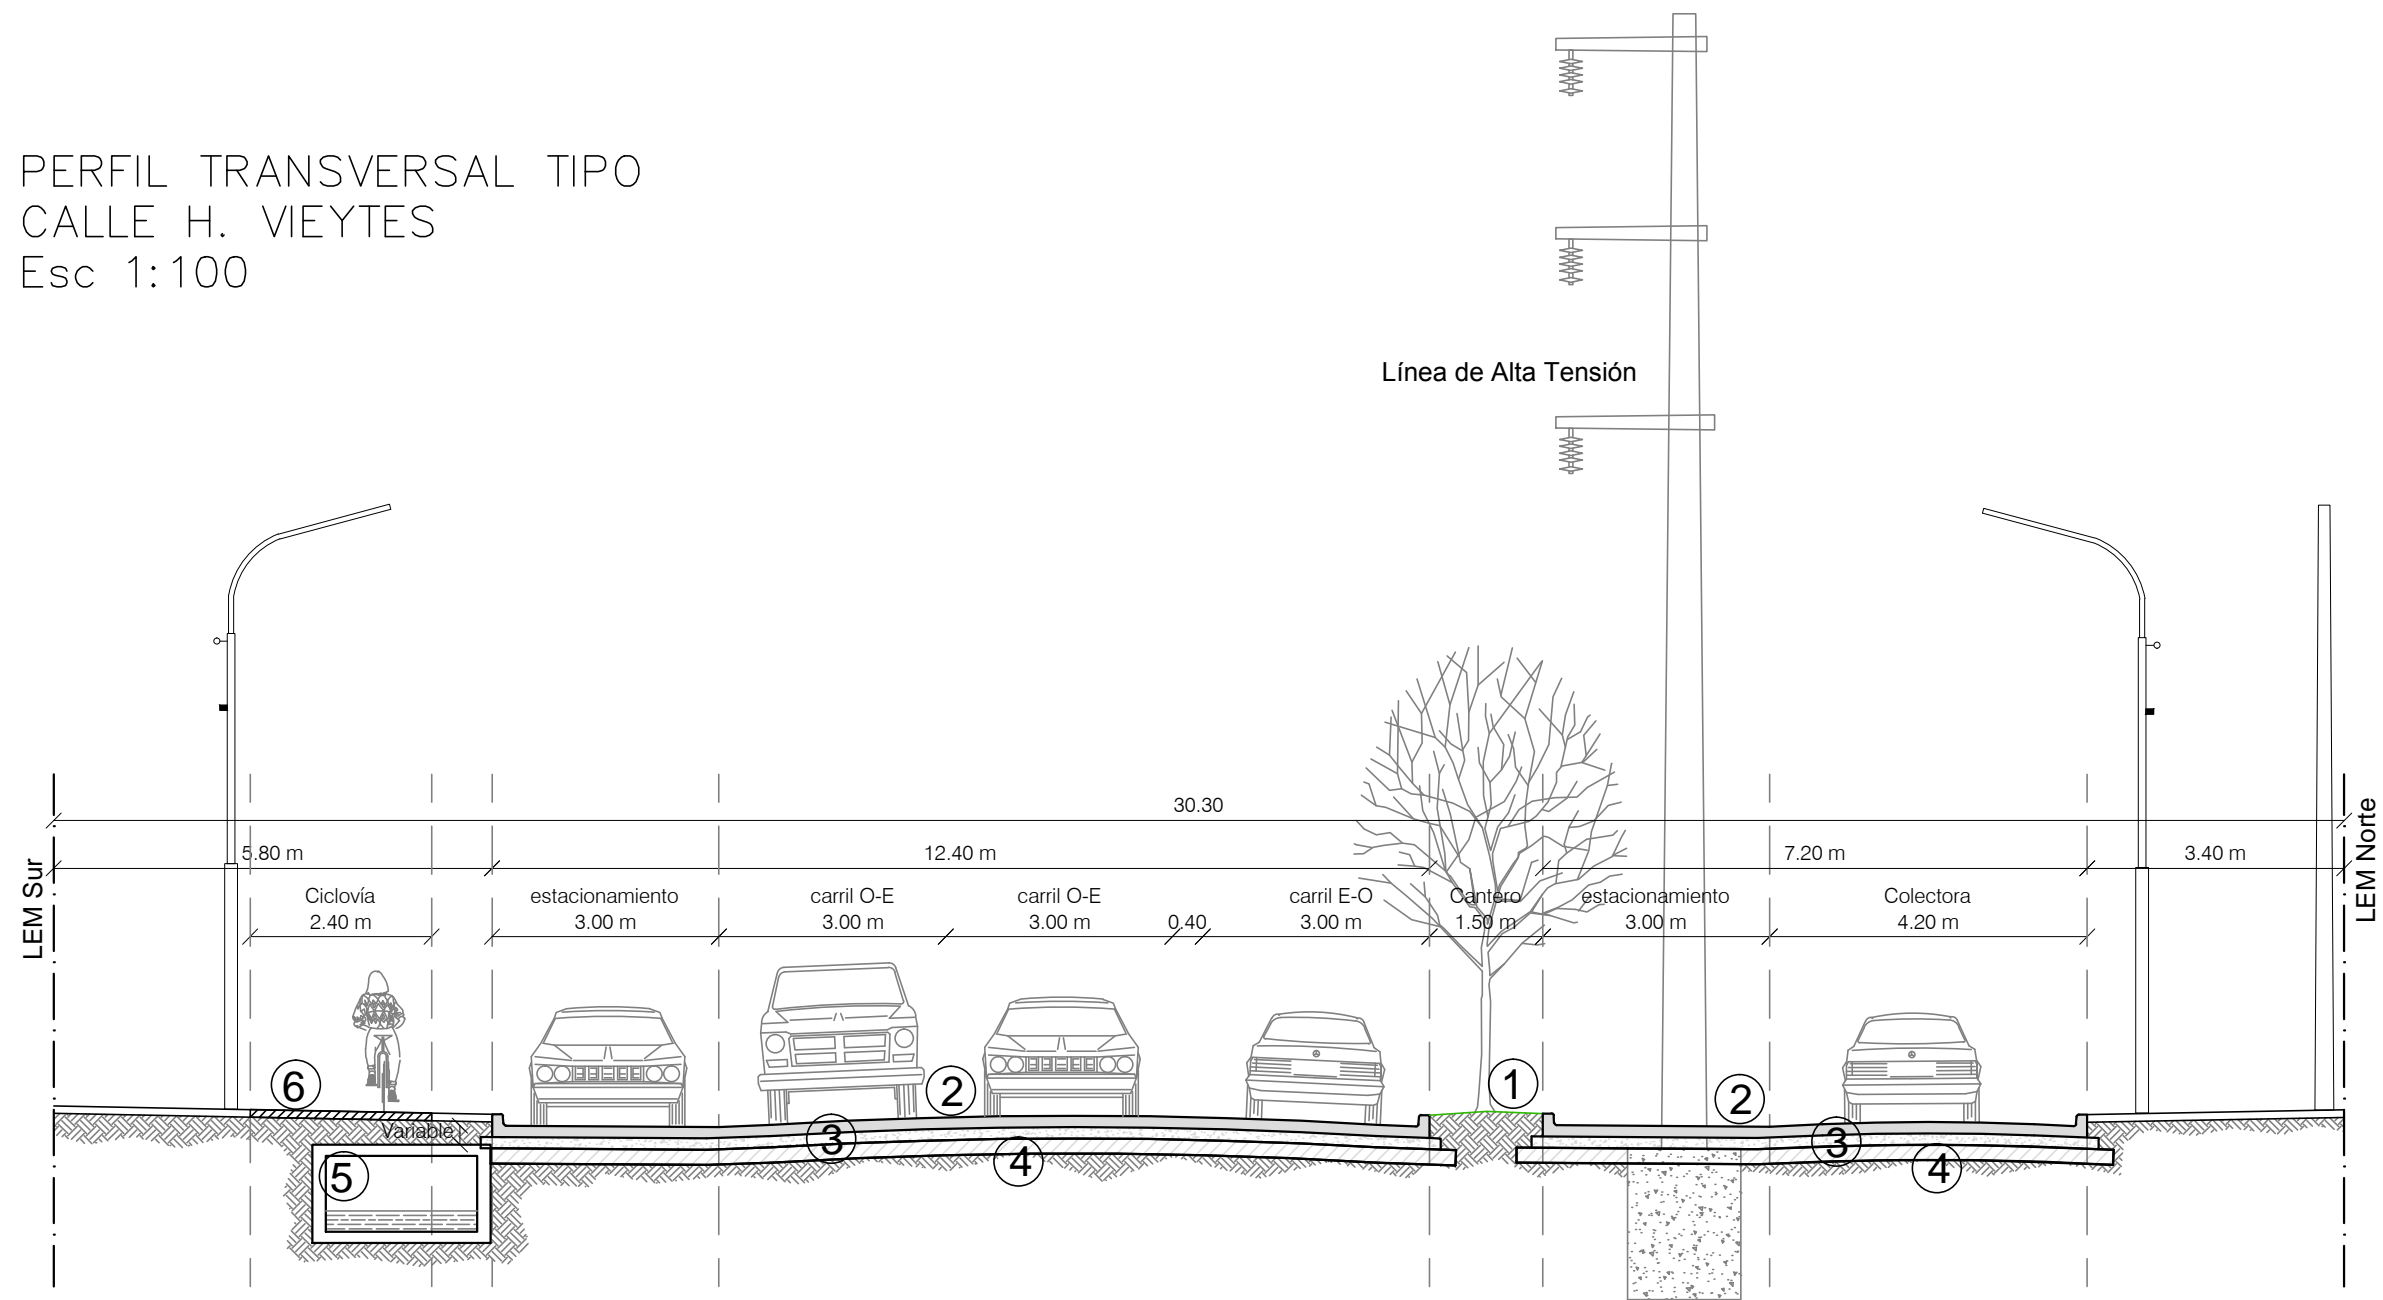

REFERENCIAS

- ① Cantero central - Relleno con suelo del lugar.
- ② Calzada de Hº H-30 - Espesor: 0.15m
- ③ Base de Suelo/Arena (12%)/Cemento (8%)- Espesor: 0.15m
- ④ Subrasante mejorada con un 4% de cal - Espesor: 0.20m
- ⑤ Desagüe entubado rectangular de HºAº y bloques s/planos.
- ⑥ Ciclovia (Hormigón)



MUNICIPALIDAD DE RAFAELA
SECRETARIA DE OBRAS PUBLICAS
DIRECCION DE ESTUDIOS Y PROYECTOS
MORENO 8 (4º PISO) - T.E.: 03492-427201 (INT. 193) - RAFAELA - STA. FE

Secretaría de Obras Públicas:
ING. AMBORT, LUIS
Director Estudios y Proyectos:
P.T.C. TIBALDO, OSCAR

PROYECTO DE PAVIMENTO Y DESAGÜES
H. VIEYTES - L. MARCHINI
PERFIL TRANSVERSAL TIPO - H. VIEYTES

Plano N°: **5E**
Escala: **1:100**