


PERFIL TRANSVERSAL TIPO
CALLE L. MARCHINI
Esc 1:100

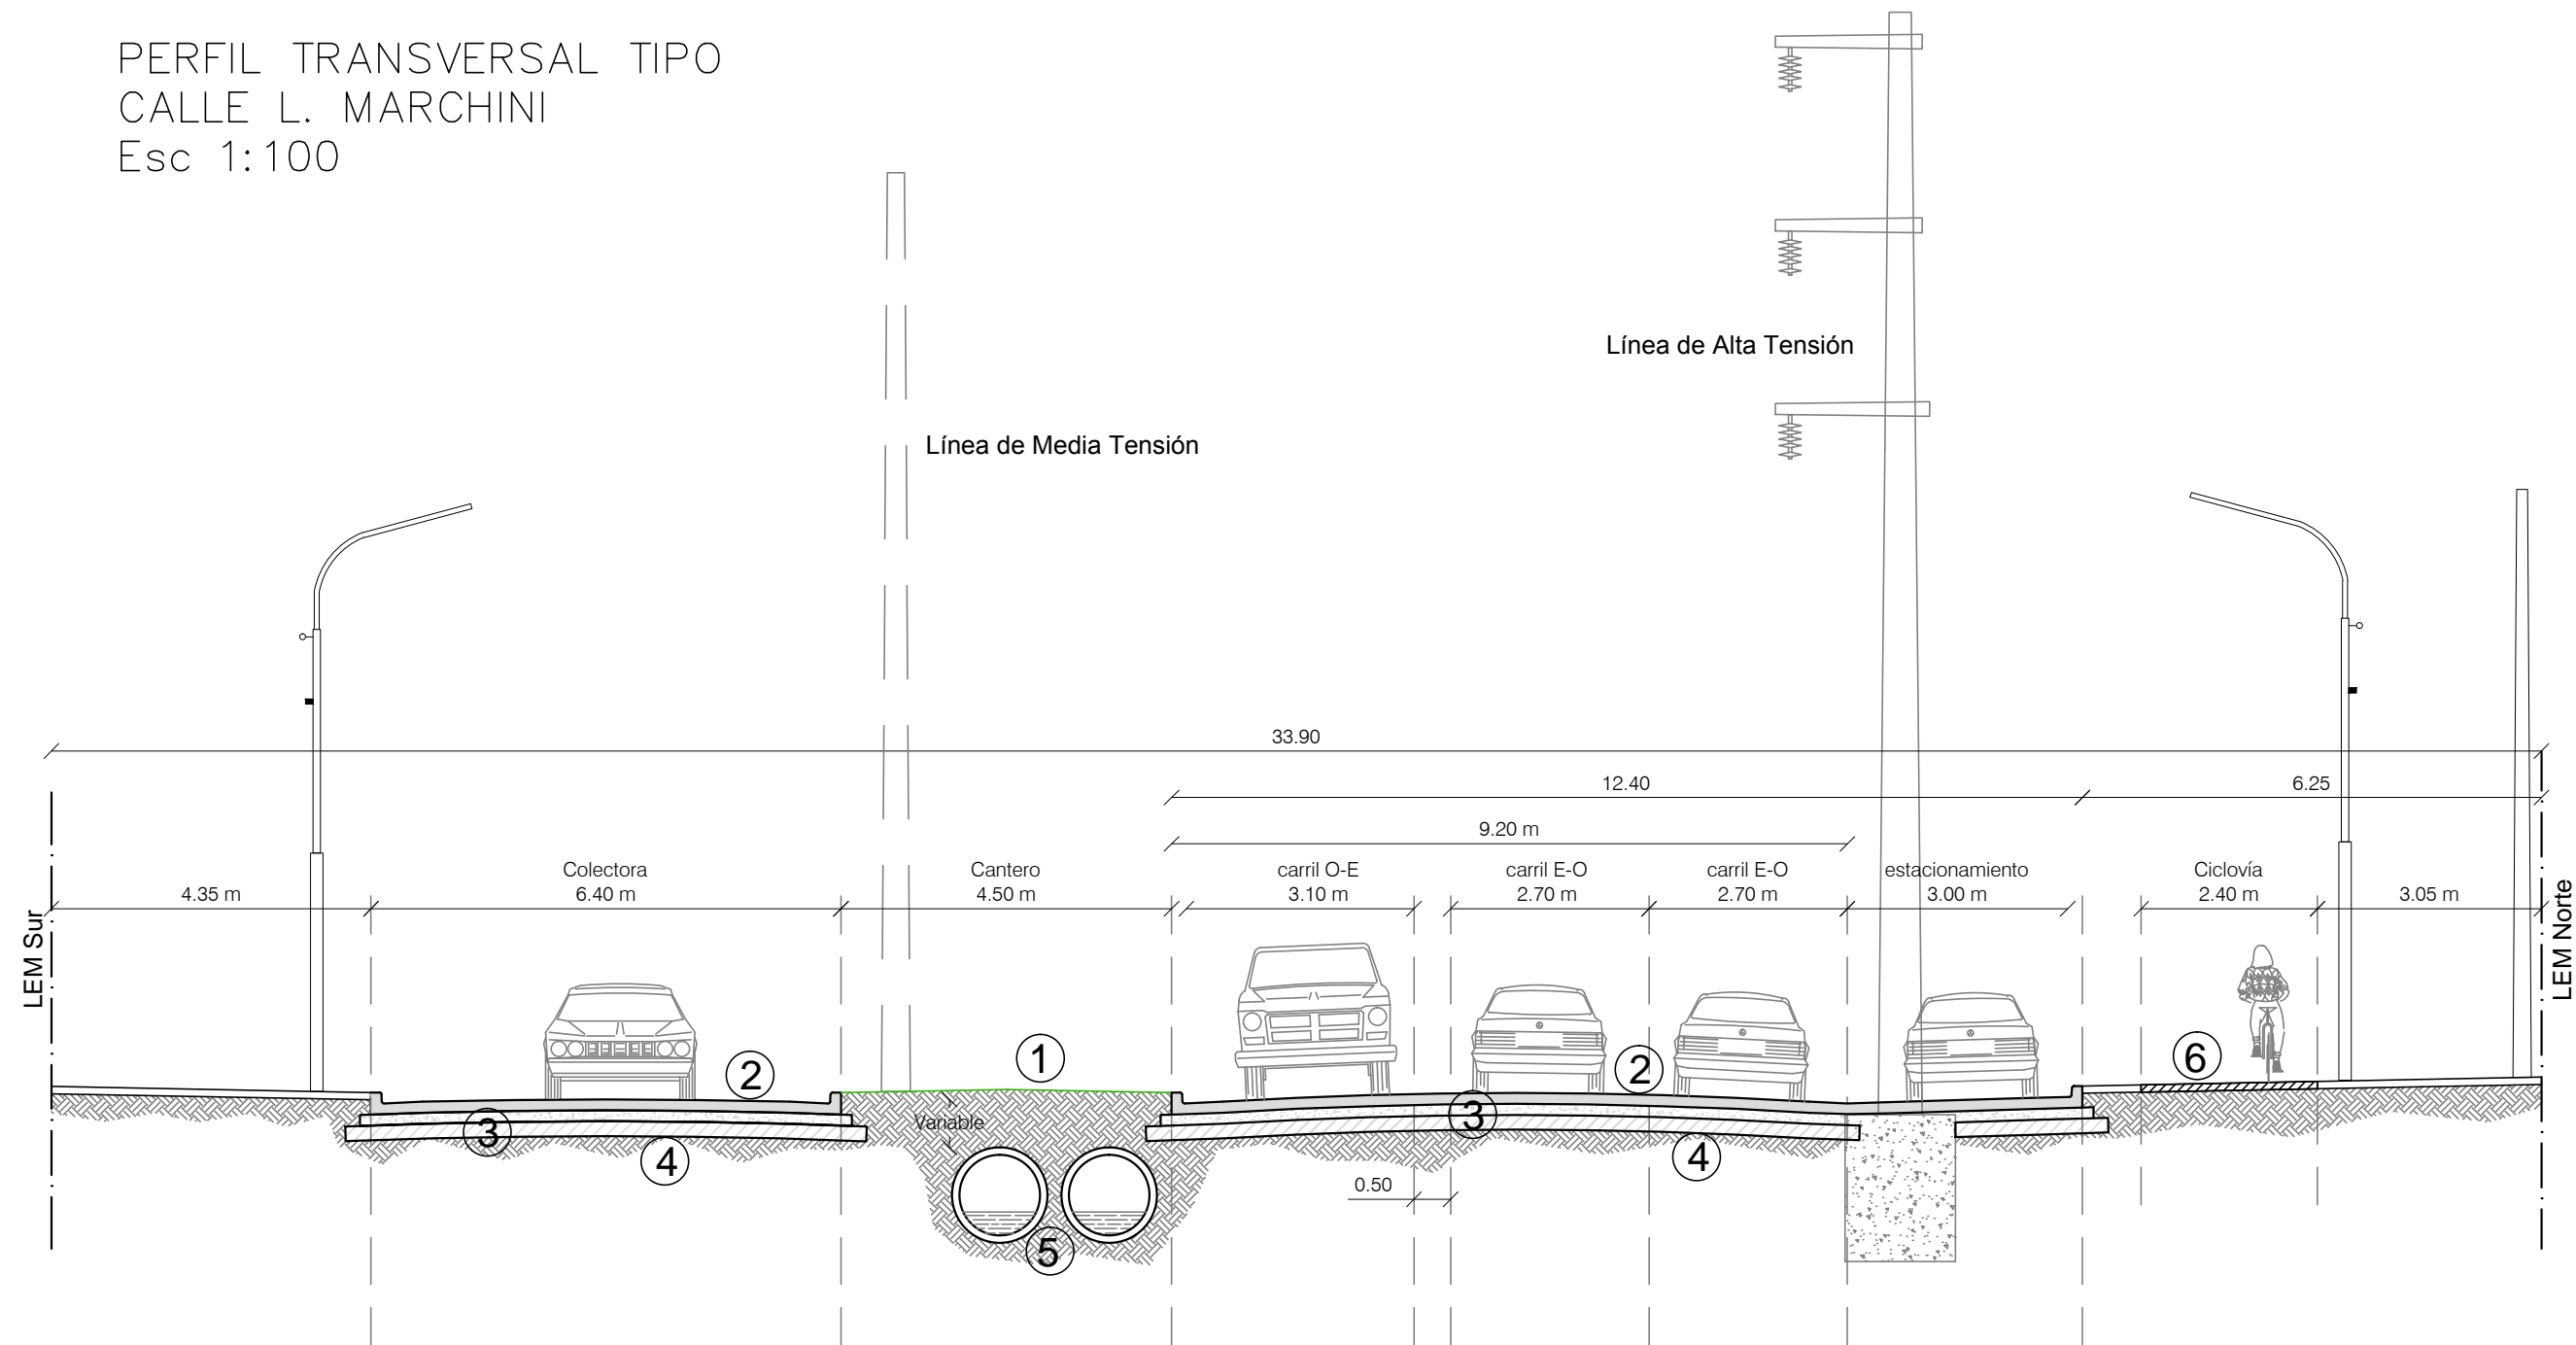

REFERENCIAS

- ① Cantero central - Relleno con suelo del lugar.
- ② Calzada de Hº H-30 - Espesor: 0.15m
- ③ Base de Suelo/Arena (12%)/Cemento (8%)- Espesor: 0.15m
- ④ Subrasante mejorada con un 4% de cal - Espesor: 0.20m
- ⑤ Desagüe entubado de caños de Hº s/planos.
- ⑥ Ciclovía (Hormigón)

	MUNICIPALIDAD DE RAFAELA SECRETARIA DE OBRAS PUBLICAS DIRECCION DE ESTUDIOS Y PROYECTOS MORENO 8 (4º PISO) - T.E.: 03492-427201 (INT. 193) - RAFAELA - STA. FE		Secretaría de Obras Públicas: ING. AMBORT, LUIS
	PROYECTO DE PAVIMENTO Y DESAGÜES H. VIEYTES - L. MARCHINI PERFIL TRANSVERSAL TIPO - L. MARCHINI		Director Estudios y Proyectos: P.T.C. TIBALDO, OSCAR
			Plano N°: 5F Escala: 1:100