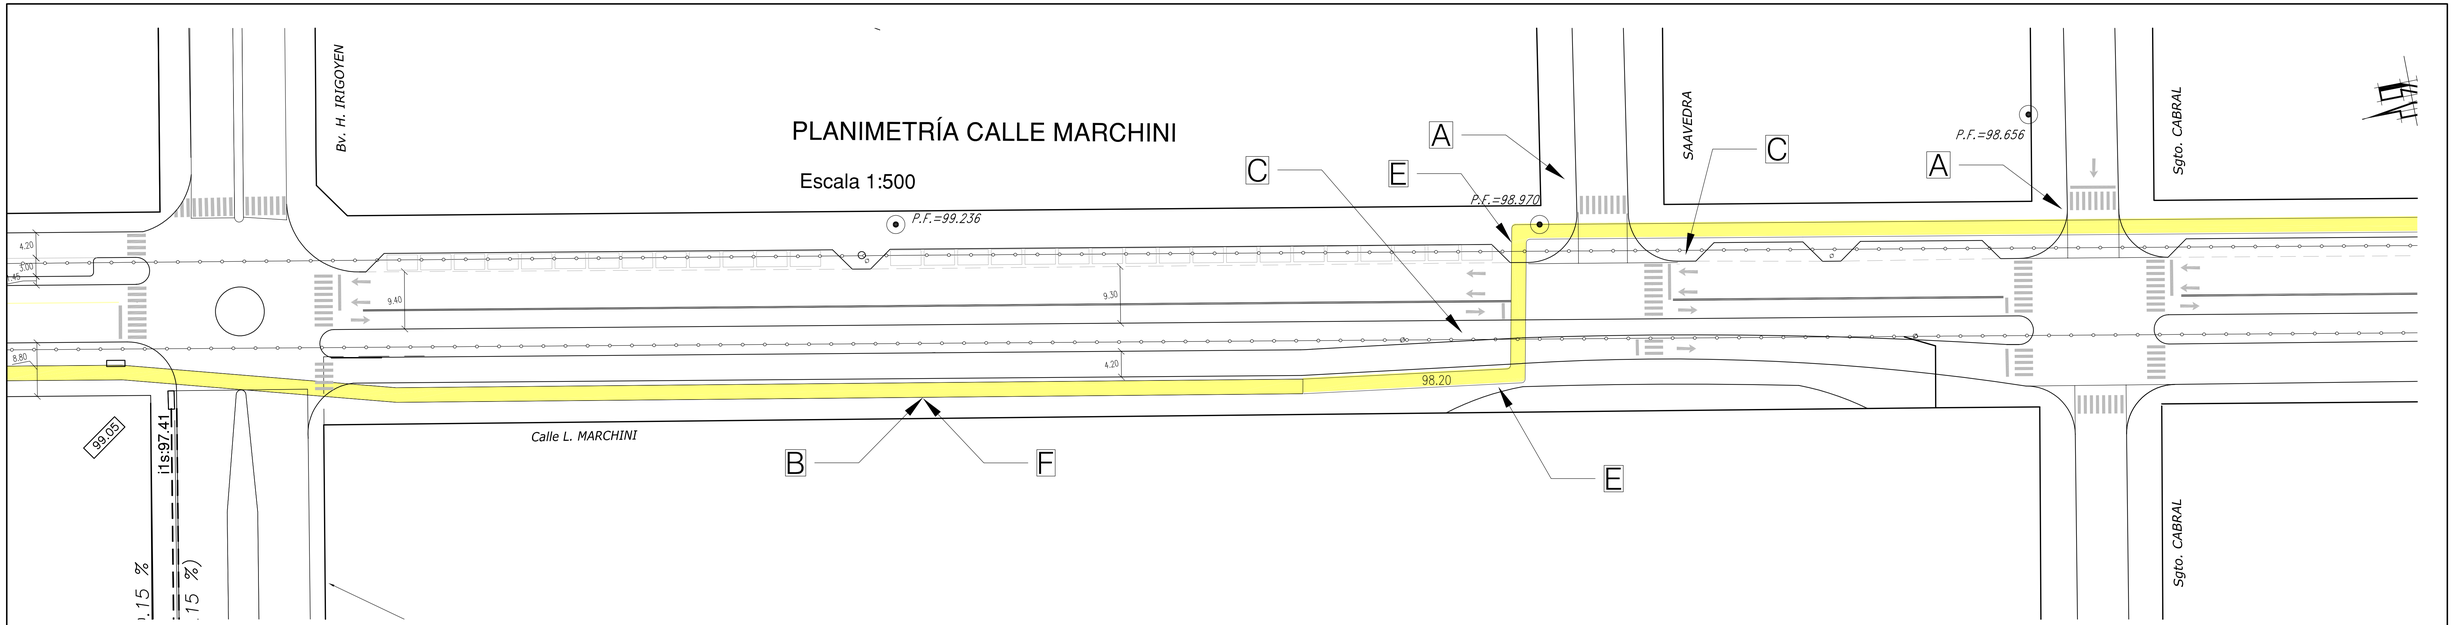

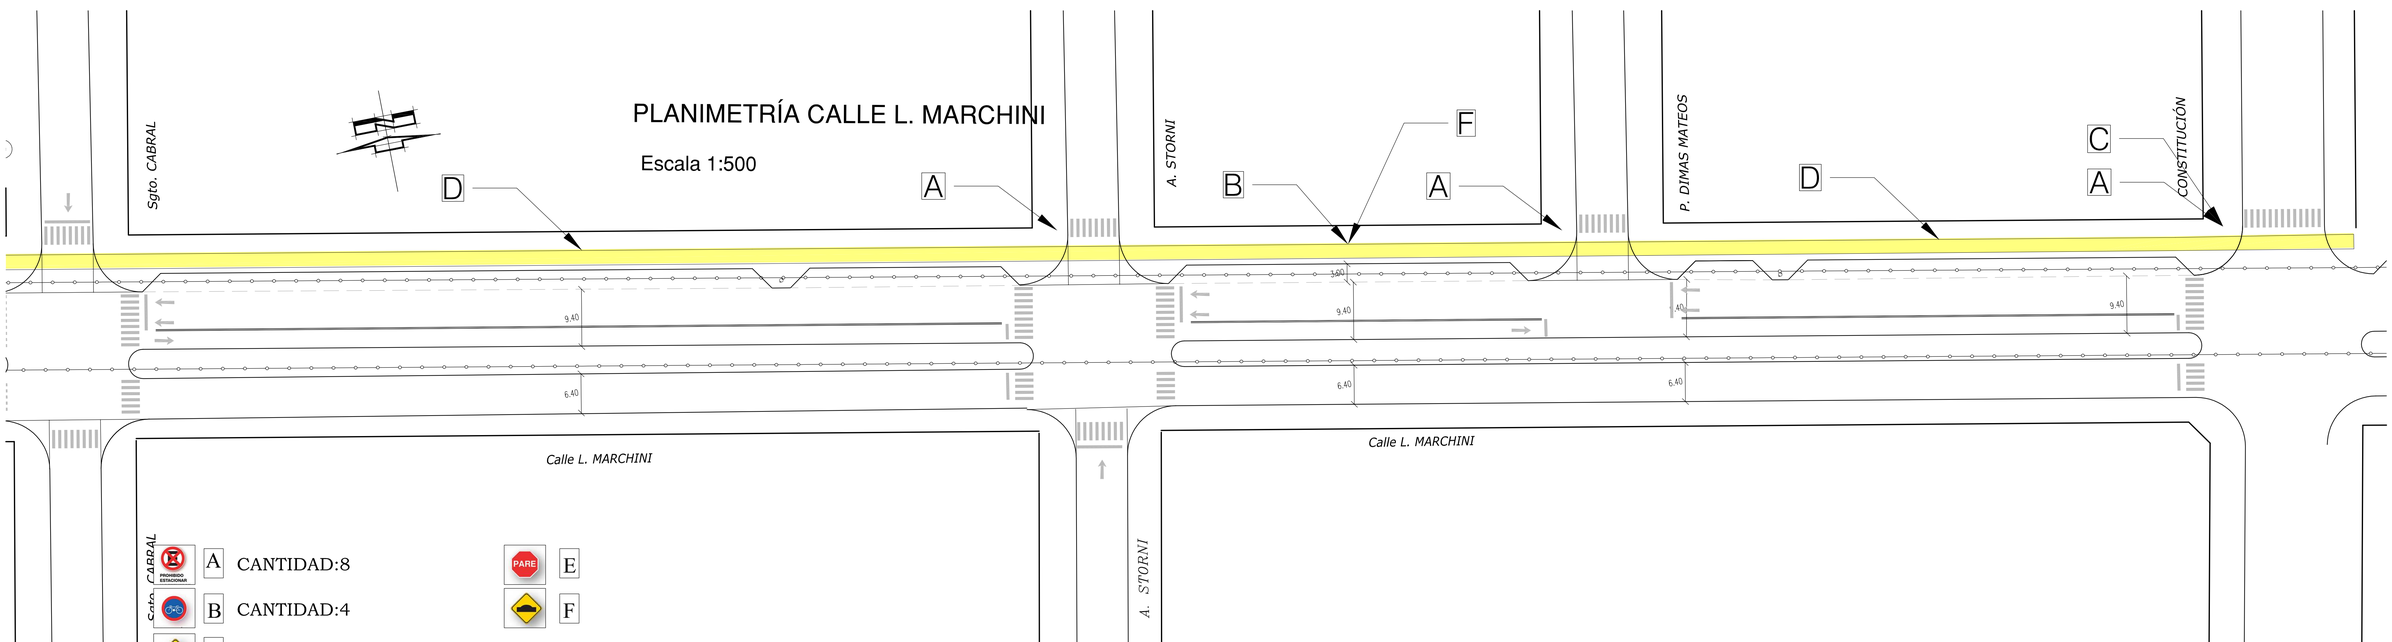

MUNICIPALIDAD DE RAFAELA
SECRETARIA DE OBRAS PUBLICAS
DIRECCION DE ESTUDIOS Y PROYECTOS
MORENO 8 (4º PISO) - T.E.: 03492-427201 (INT. 193) - RAFAELA - STA. FE

Secretaría de Obras Públicas: ING. AMBORT, LUIS
Director Estudios y Proyectos: P.T.C. TIBALDO, OSCAR

PROYECTO DE PAVIMENTO Y DESAGÜES
H. VIEYTES - L. MARCHINI
SEÑALIZACIÓN VERTICAL CICLOVIA CALLE L. MARCHINI

Plano Nº: **6D**
Escala: **1:500**