


COLUMNA TIPO DE 9.00m CON PESCANTE

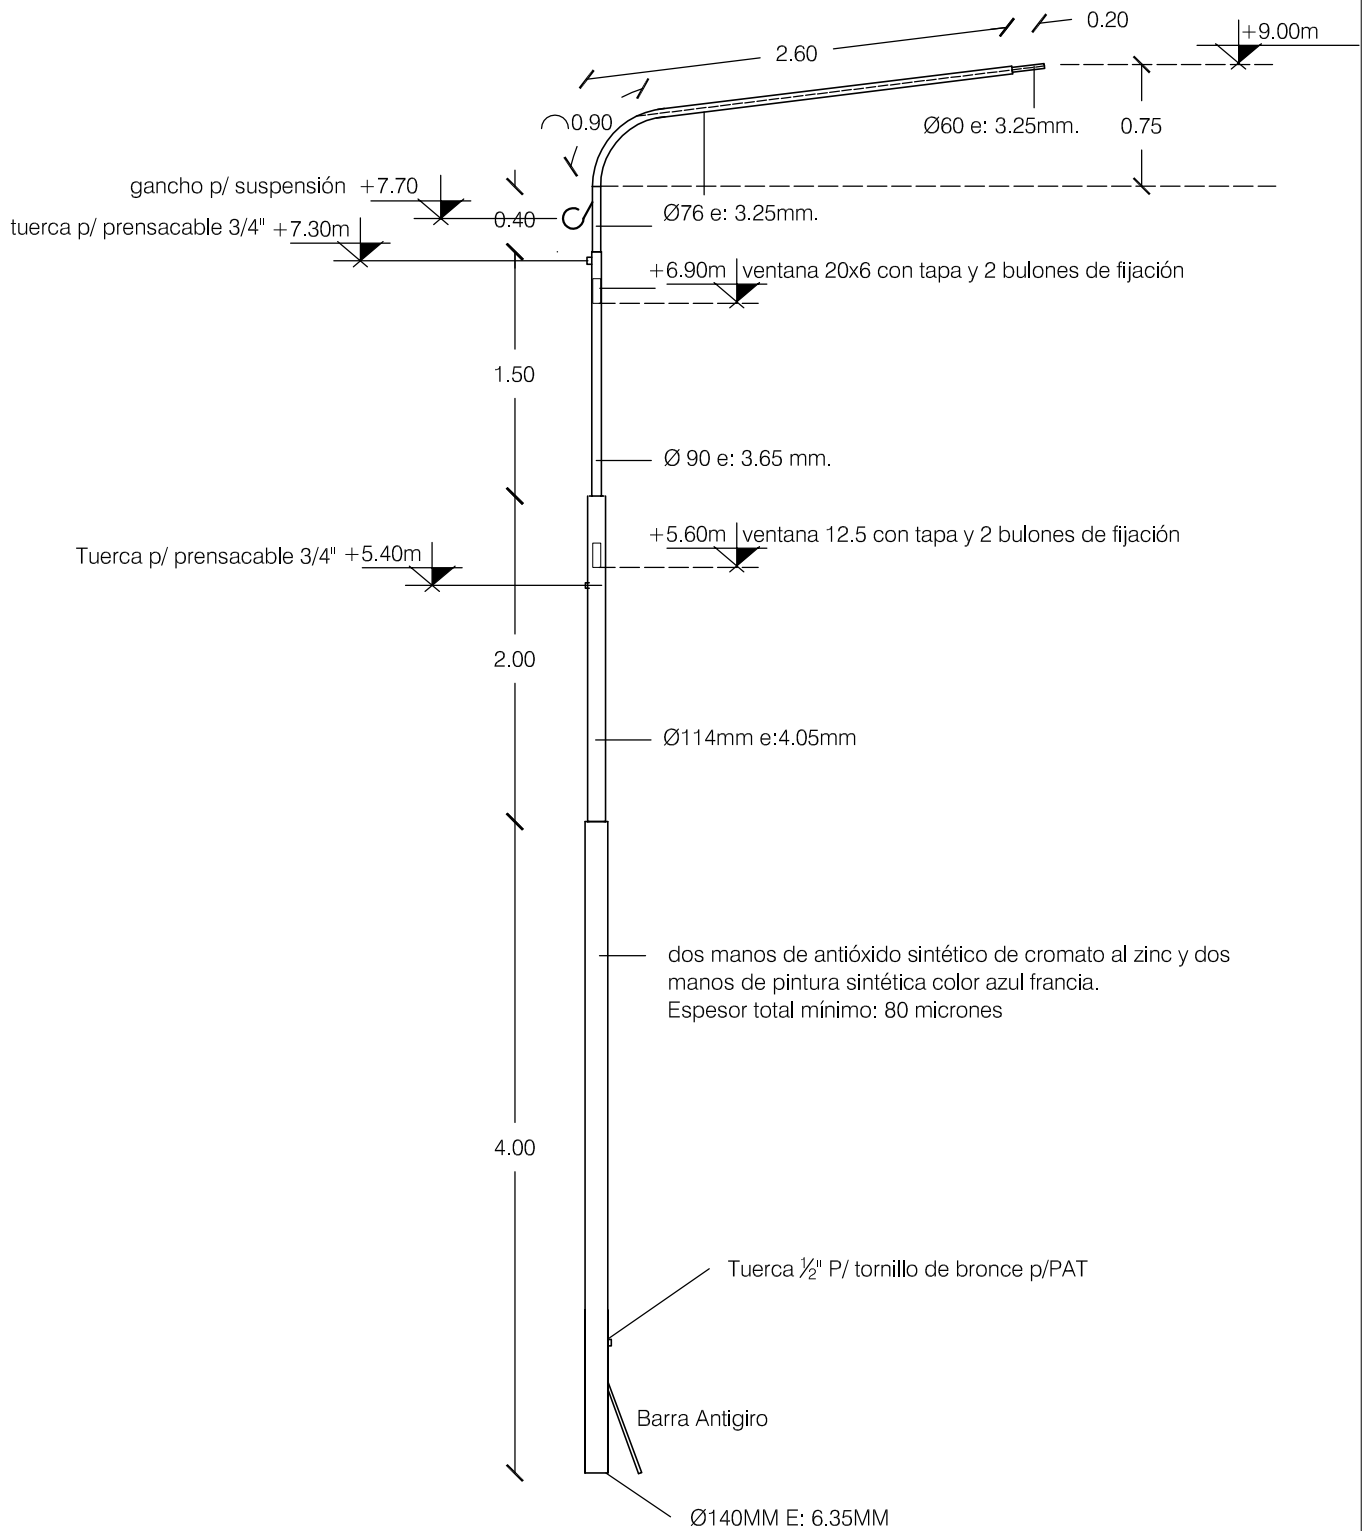

NOTA: El Municipio se reserva el derecho de someter la recepción de las columnas / prolongaciones a verificación e informe del INTI - CEMRAF Rafaela