


PLANIMETRIA


ESCALA: 1:1000

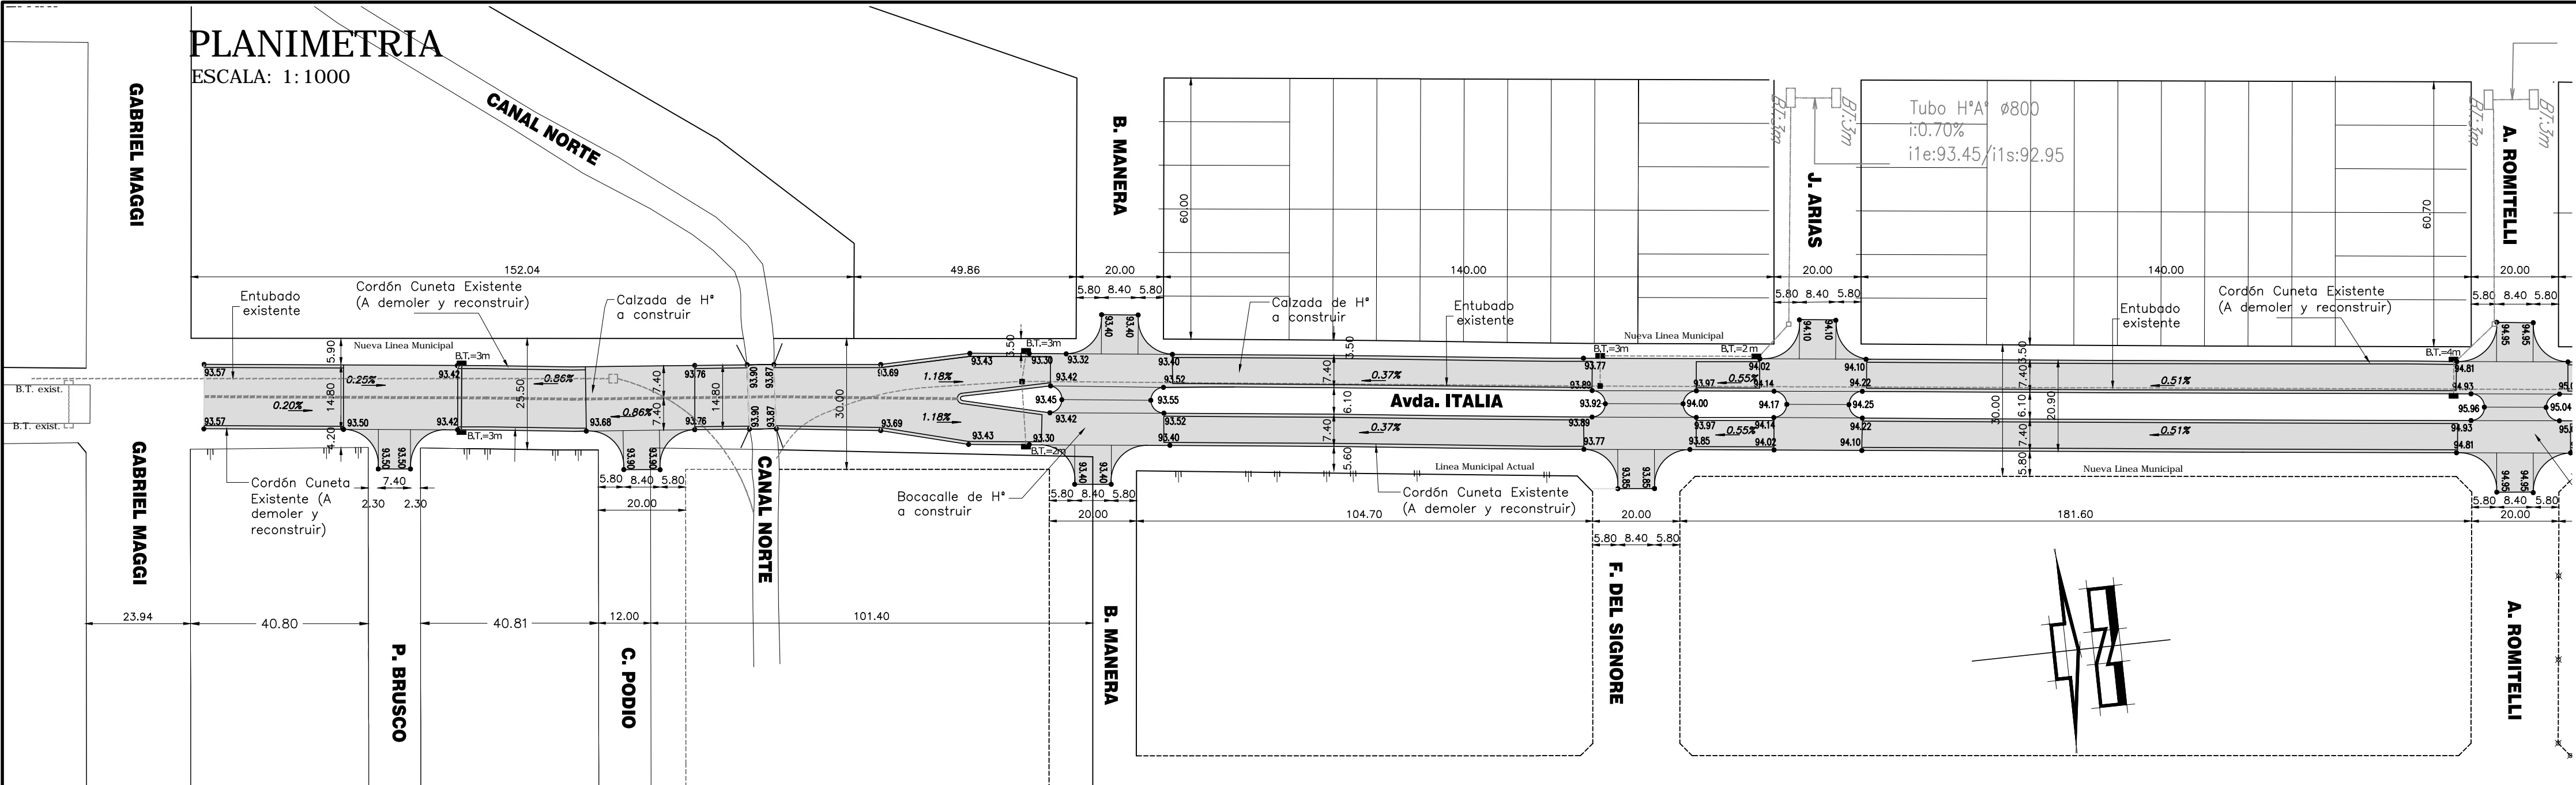

PERFIL LONGITUDINAL

ESCALA H: 1:1000

ESCALA V: 1:25

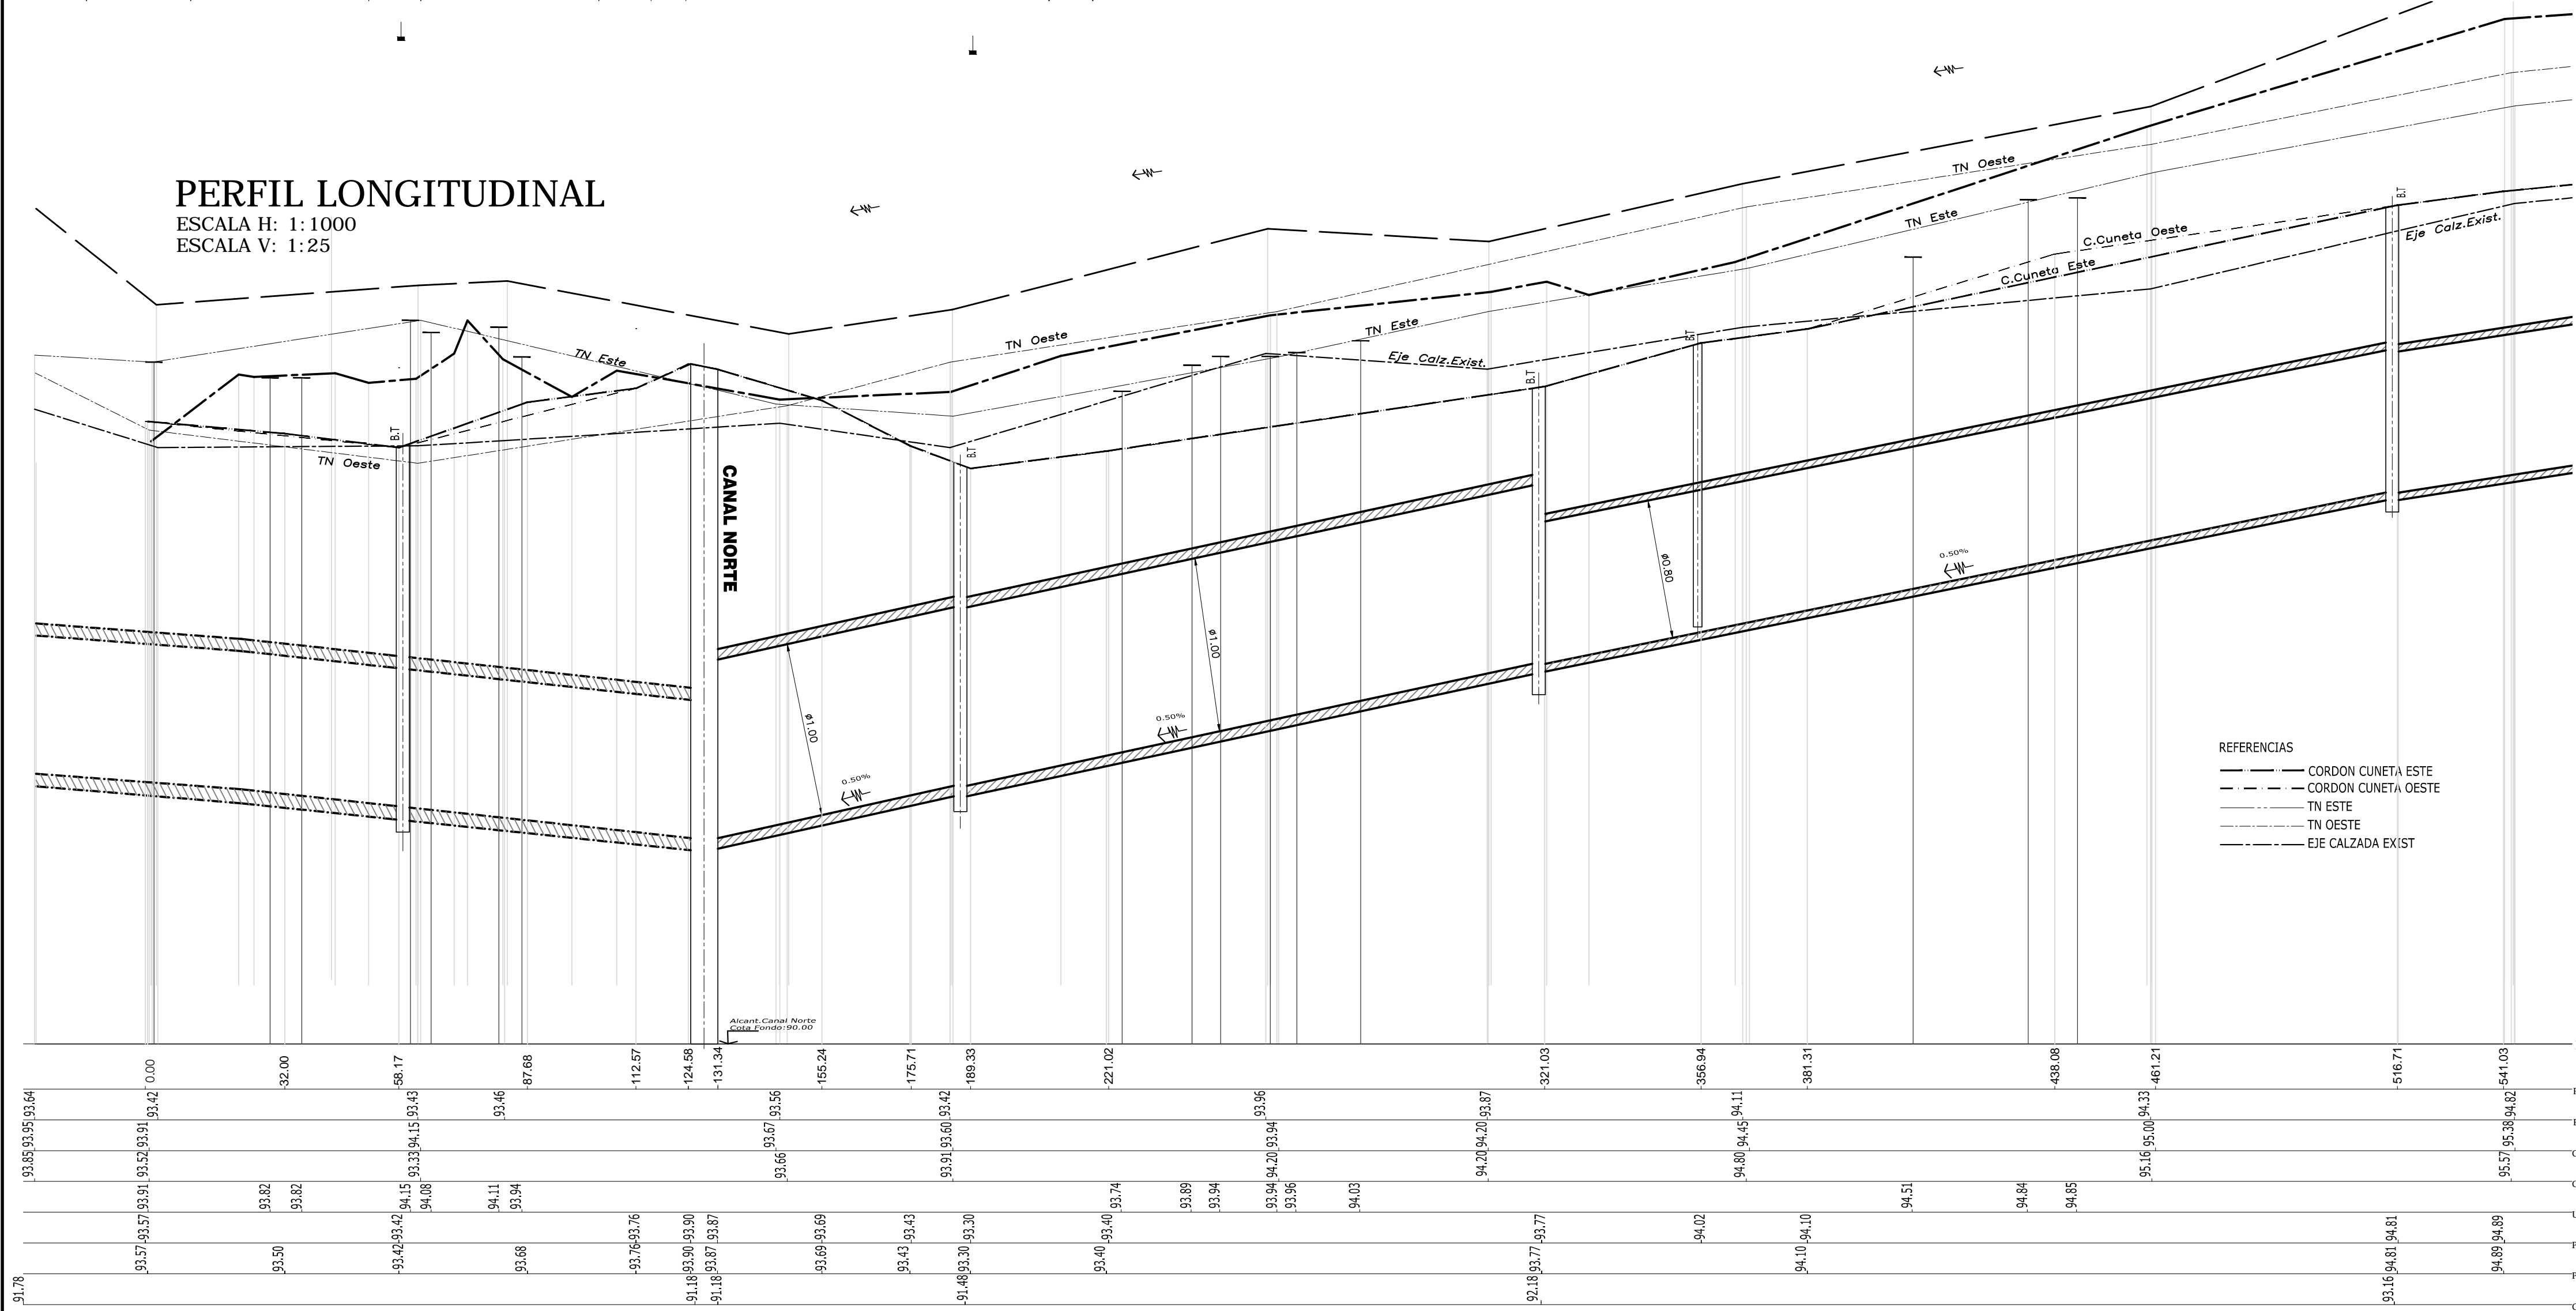

MUNICIPALIDAD DE RAFAELA  
SECRETARIA DE OBRAS PUBLICAS  
DIRECCION DE ESTUDIOS Y PROYECTOS

Ing. AMBORT, LUIS  
Director Estudios y Proyectos:  
P.T.C. TIBALDO, OSCAR

PROYECTO PAVIMENTO AV. ITALIA  
PLANIMETRIA Y PERFIL LONGITUDINAL

Plano N°:  
5A