


Escala 1:500

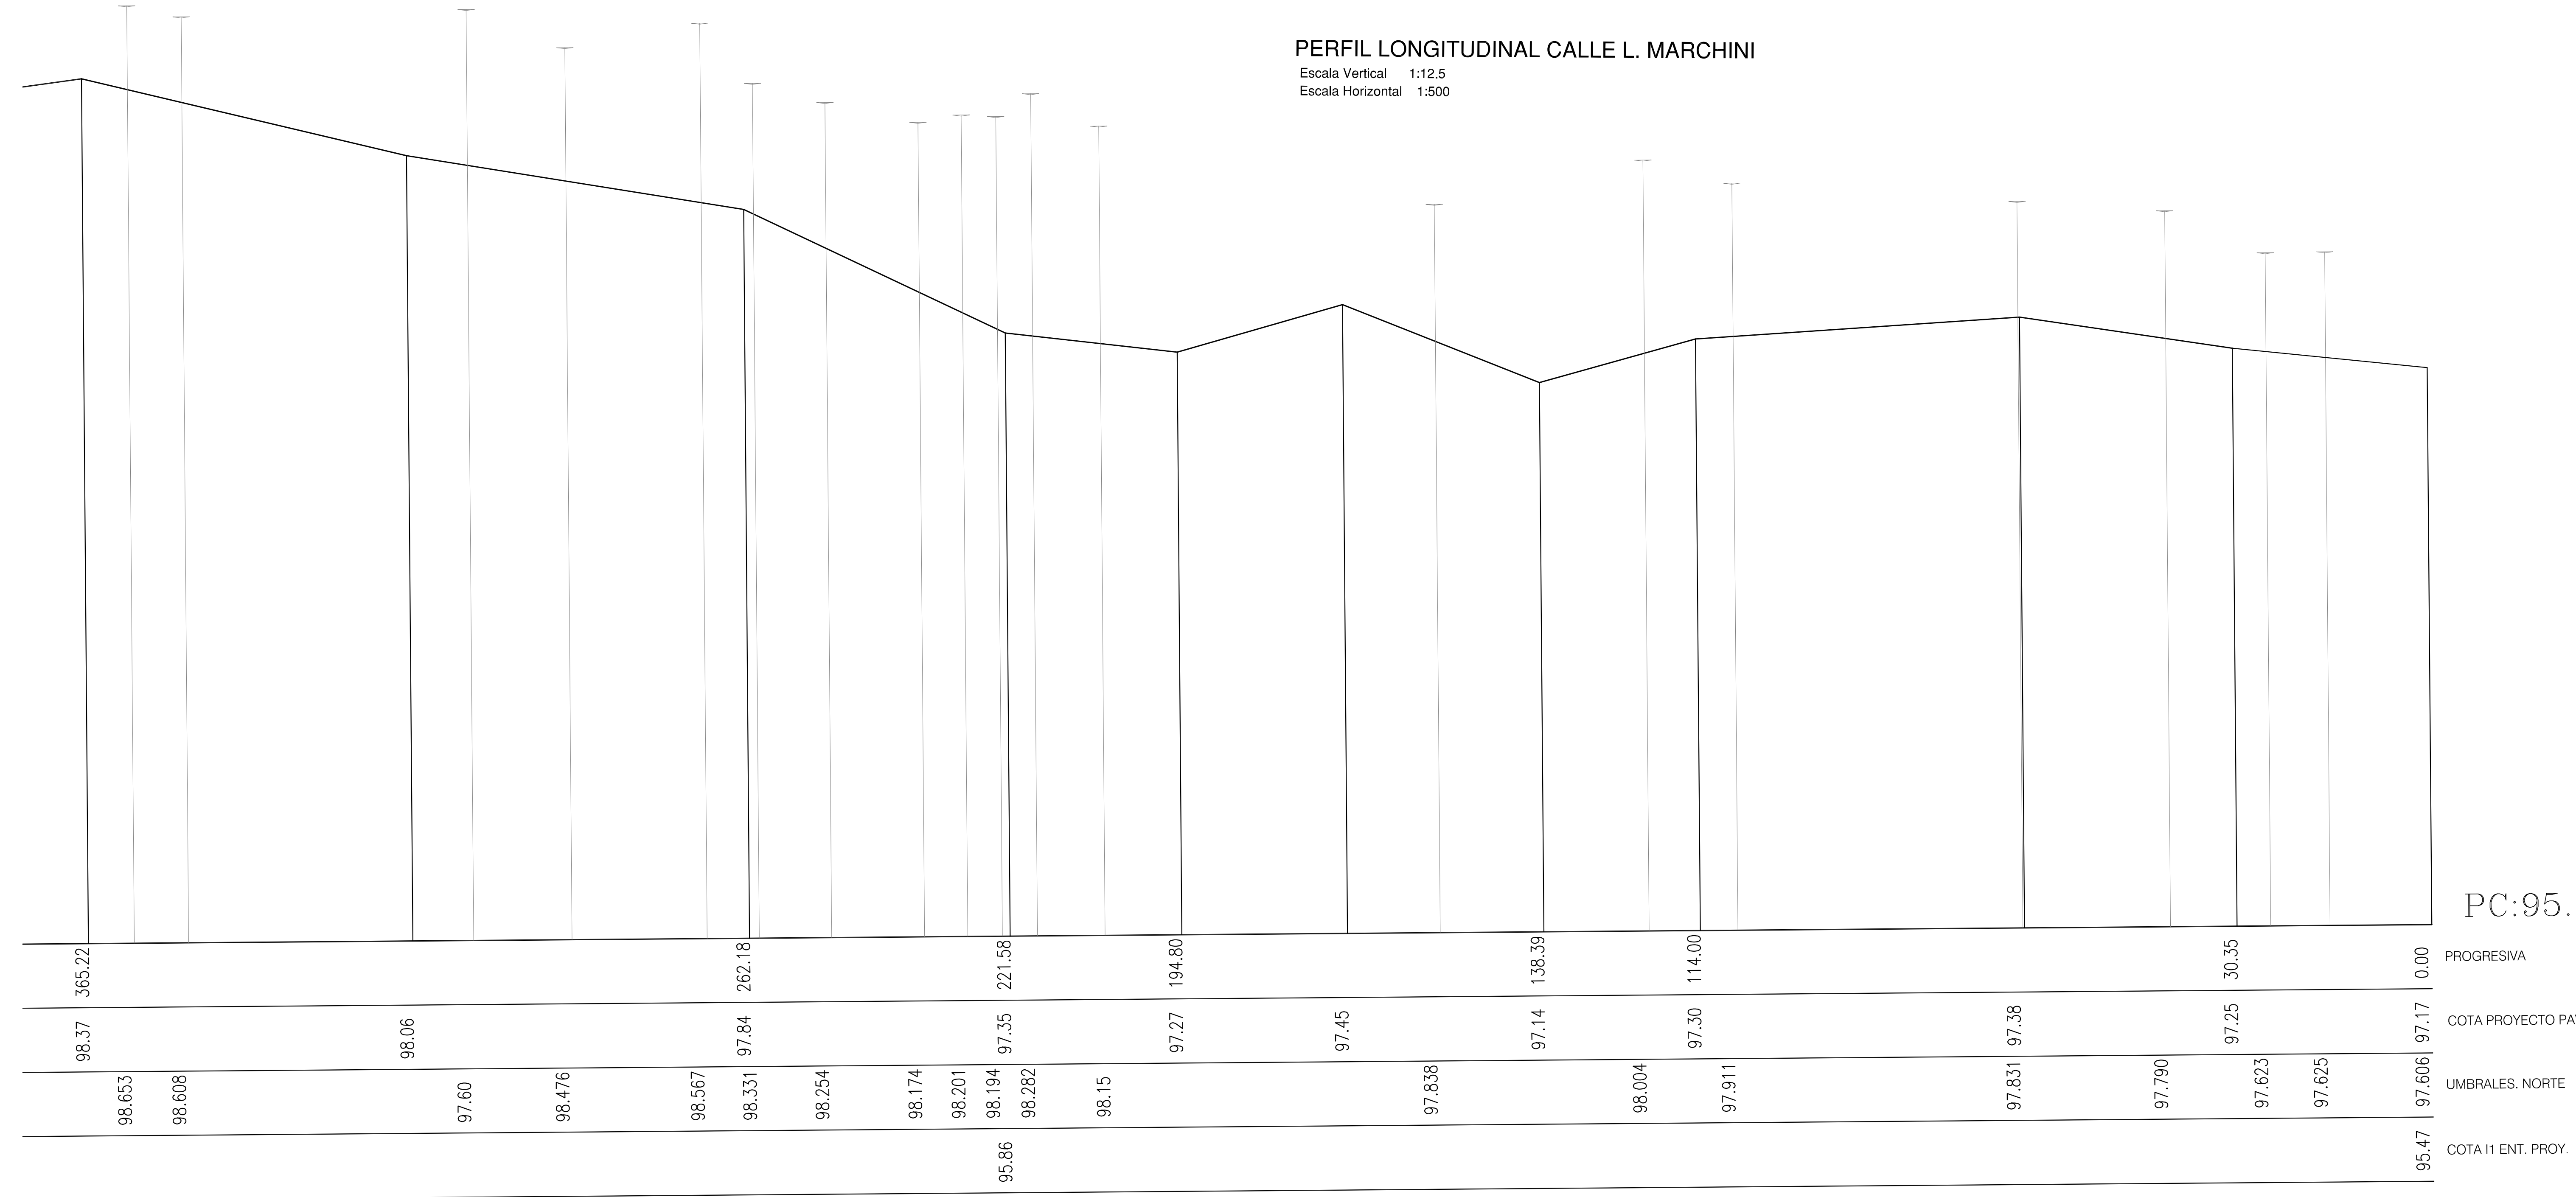

PC:95.00

PROGRESIVA

OTA PROYECTO PAV.

MBRALES. NORTE

OTA I1 ENT. PROJ.

