


Escala 1:500

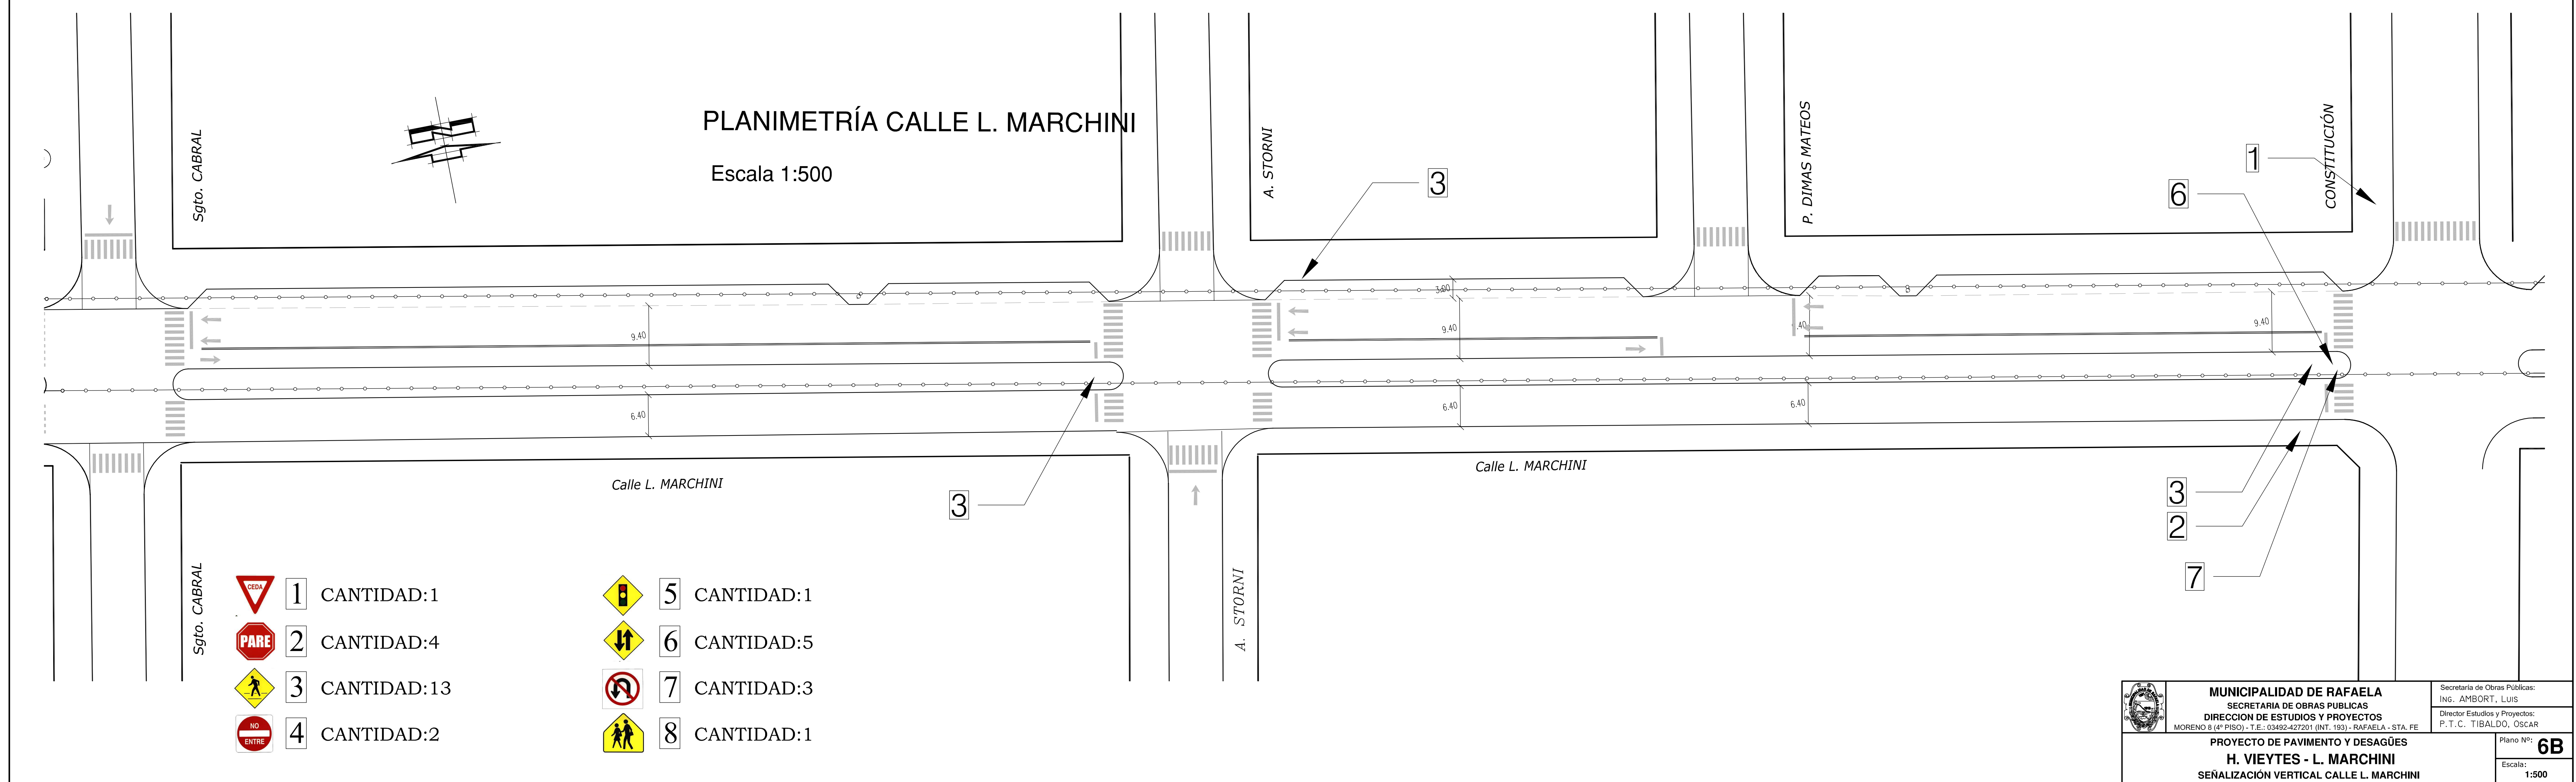

Escala 1:500

MUNICIPALIDAD DE RAFAELA
SECRETARIA DE OBRAS PUBLICAS
DIRECCION DE ESTUDIOS Y PROYECTOS
ENO 8 (4° PISO) - T.E.: 03492-427201 (INT. 193) - RAFAELA - STA. FE
PROYECTO DE PAVIMENTO Y DESAGÜES
H. VIEYTES - L. MARCHINI
SEÑALIZACIÓN VERTICAL CALLE L. MARCHINI

Secretaría de Obras Públicas:	
AMBORT, LUIS	
Director Estudios y Proyectos:	
C. TIBALDO, OSCAR	
	Plano N°: 6B
	Escala: 1:500